


# PLAN LOKALU

## GABINET MASAŻU

znak sprawy: ATT/TKO/2019

Załącznik nr 1

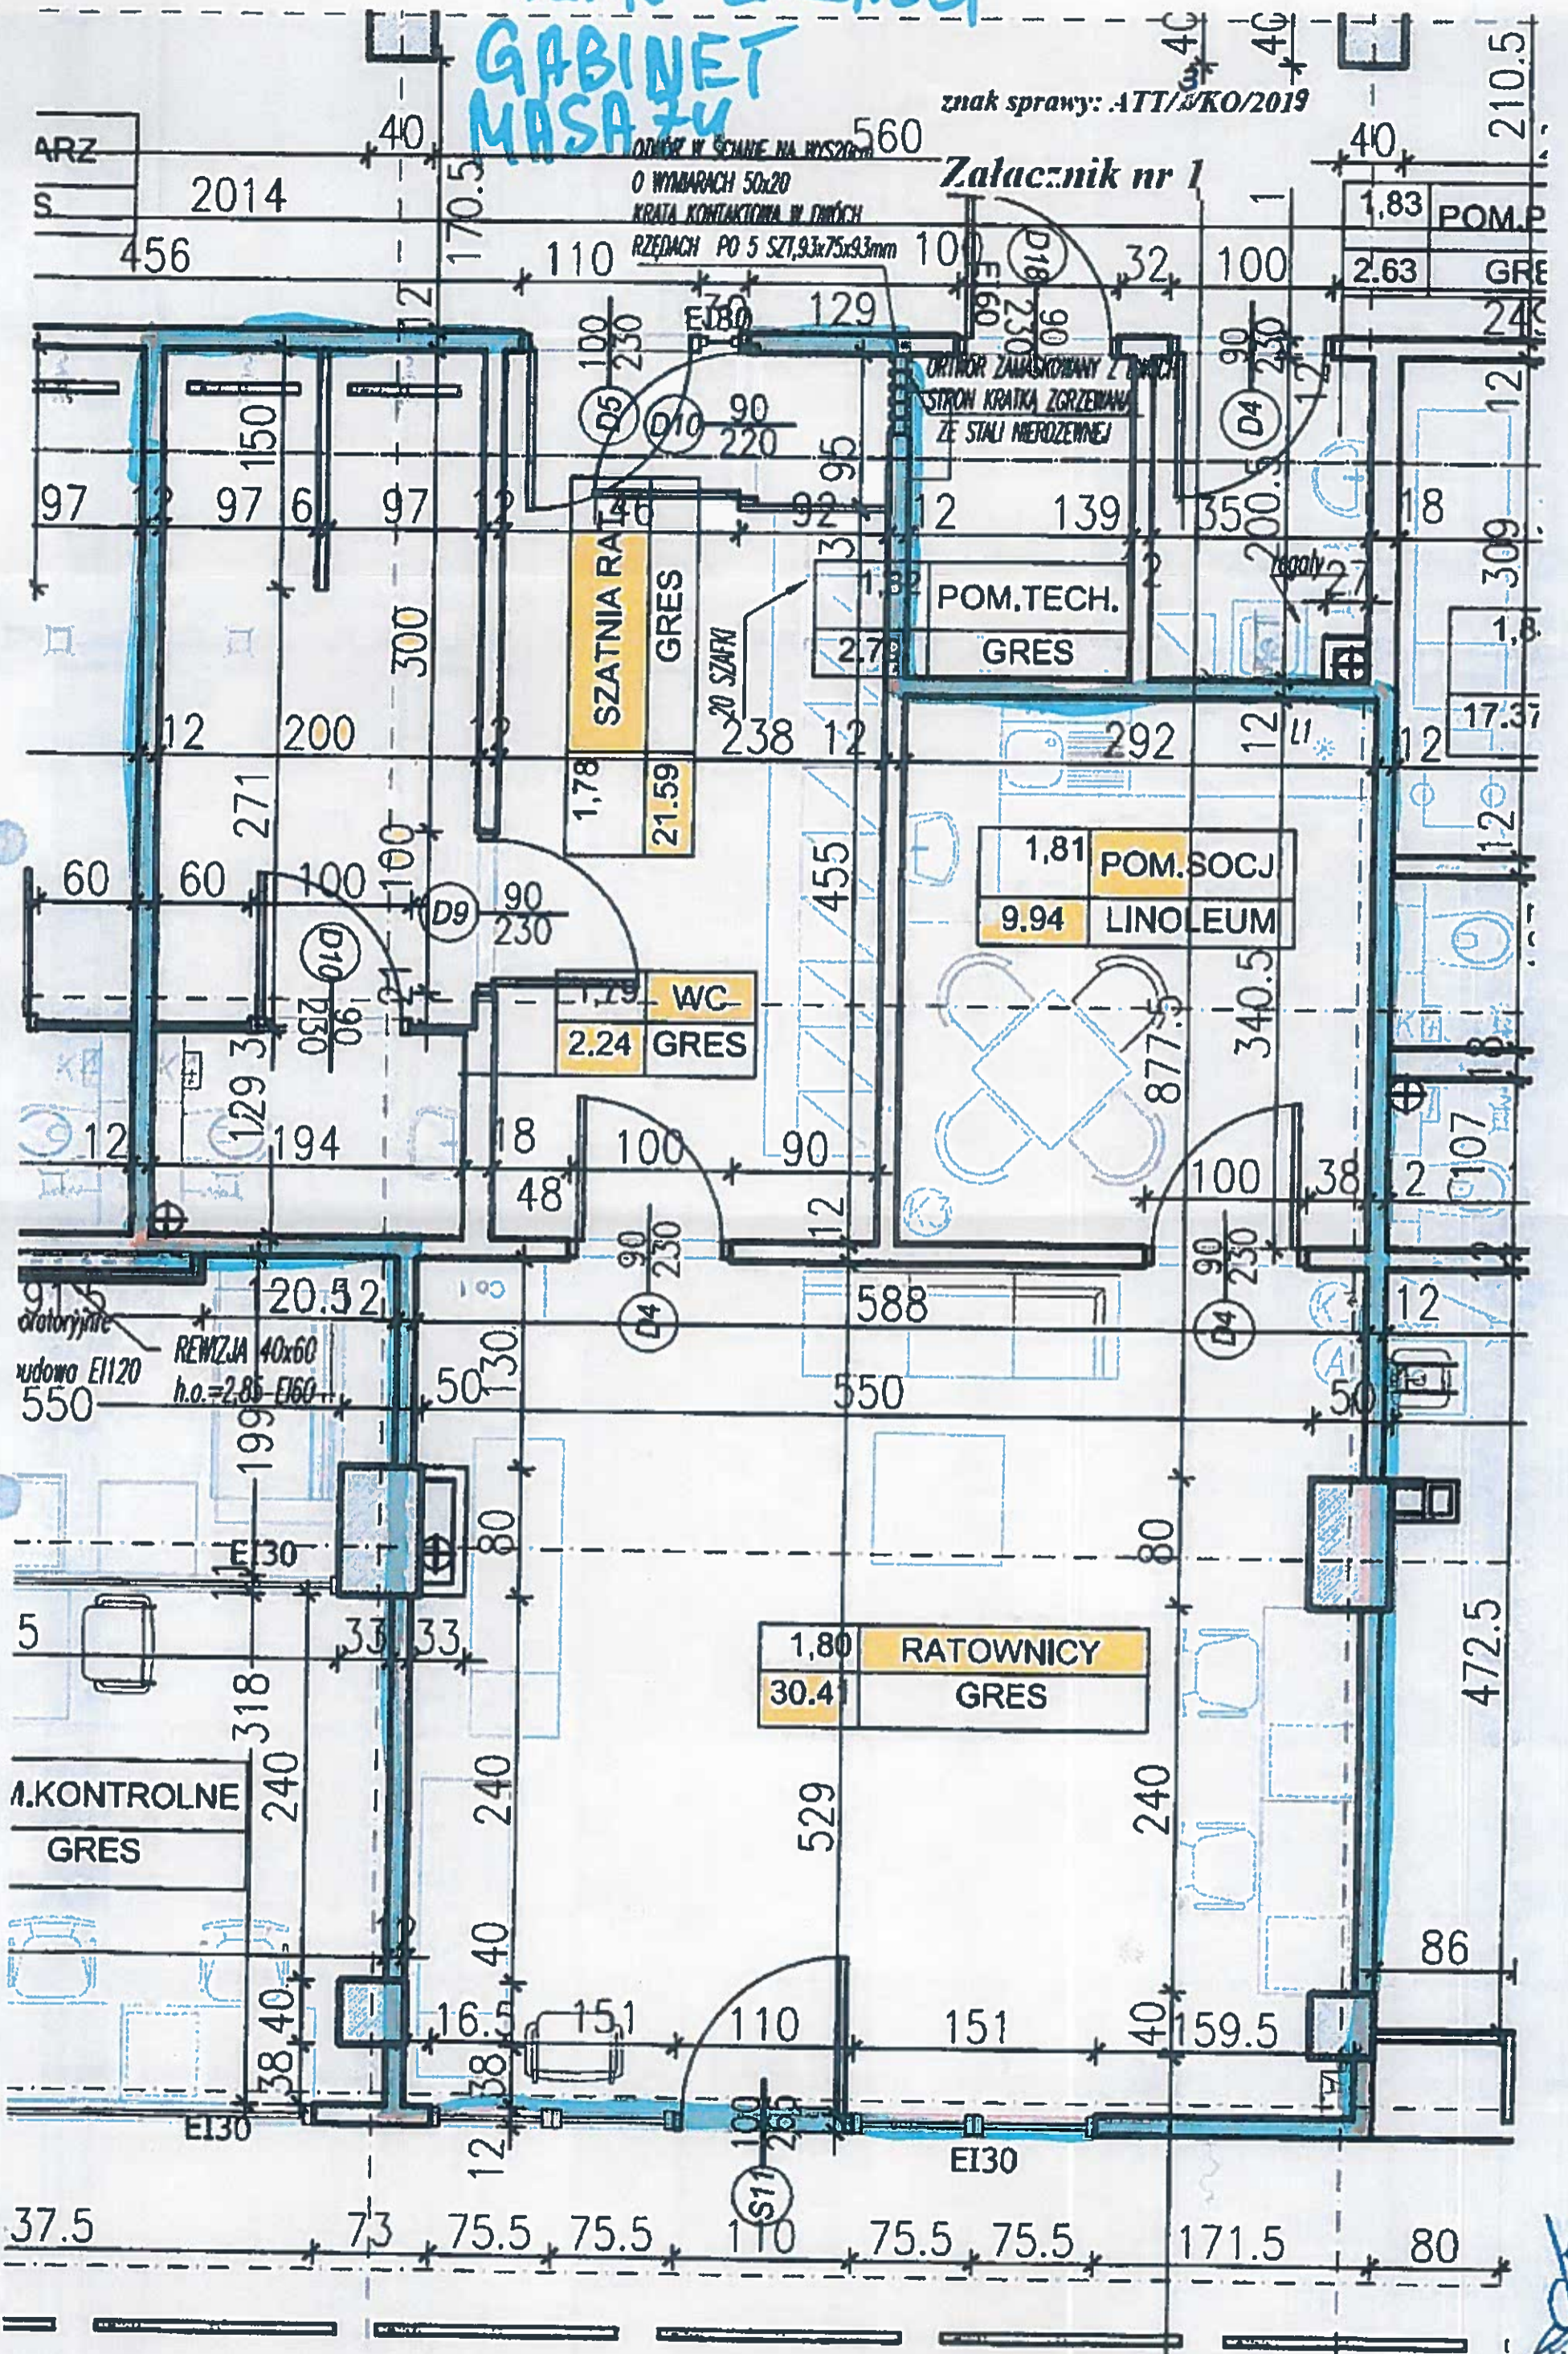

*Plan przy ERIK AM Alan*